


戸田市文化会館ホール (S; 1/100)

- ① 緞帳 1
- ② 緞帳 2
- ③ 吊物パトン (電動)
- ④ 暗転幕
- ⑤ 仮設定式幕
- ⑥ 袖幕 1
- ⑦ 吊物パトン 1
- ⑧ ボーダーライト 1
- ⑨ サスペンションライト 1
- ⑩ 吊物パトン 2
- ⑪ 吊物パトン 3
- ⑫ 一文字幕 1
- ⑬ 袖幕 2
- ⑭ 吊物パトン 1
- ⑮ 一文字幕 2
- ⑯ 吊物パトン 2
- ⑰ サスペンションライト 2
- ⑱ ボーダーライト 2
- ⑲ 一文字幕 3
- ⑳ 袖幕 3
- ㉑ 吊物パトン 3
- ㉒ 吊物パトン 4
- ㉓ 第一引割幕
- ㉔ 第一天井反射板
- ㉕ サスペンションライト 3
- ㉖ ボーダーライト 3
- ㉗ 吊物パトン 5
- ㉘ スクリーン
- ㉙ 袖幕 4
- ㉚ 吊物パトン 4
- ㉛ 吊物パトン 6
- ㉜ 第二引割幕
- ㉝ 第二天井反射板
- ㉞ サスペンションライト 4
- ㉟ 吊物パトン 7
- ㊱ 吊物パトン 8
- ㊲ 吊物パトン 8
- ㊳ 正面反射板
- ㊴ 袖幕 5
- ㊵ ホリゾントライト
- ㊶ 吊物パトン 9
- ㊷ 吊物パトン 10
- ㊸ 吊物パトン 11
- ㊹ 大黒幕
- ㊺ 大ホリゾントライト幕

年 月 日 曜日

催物名

団体名

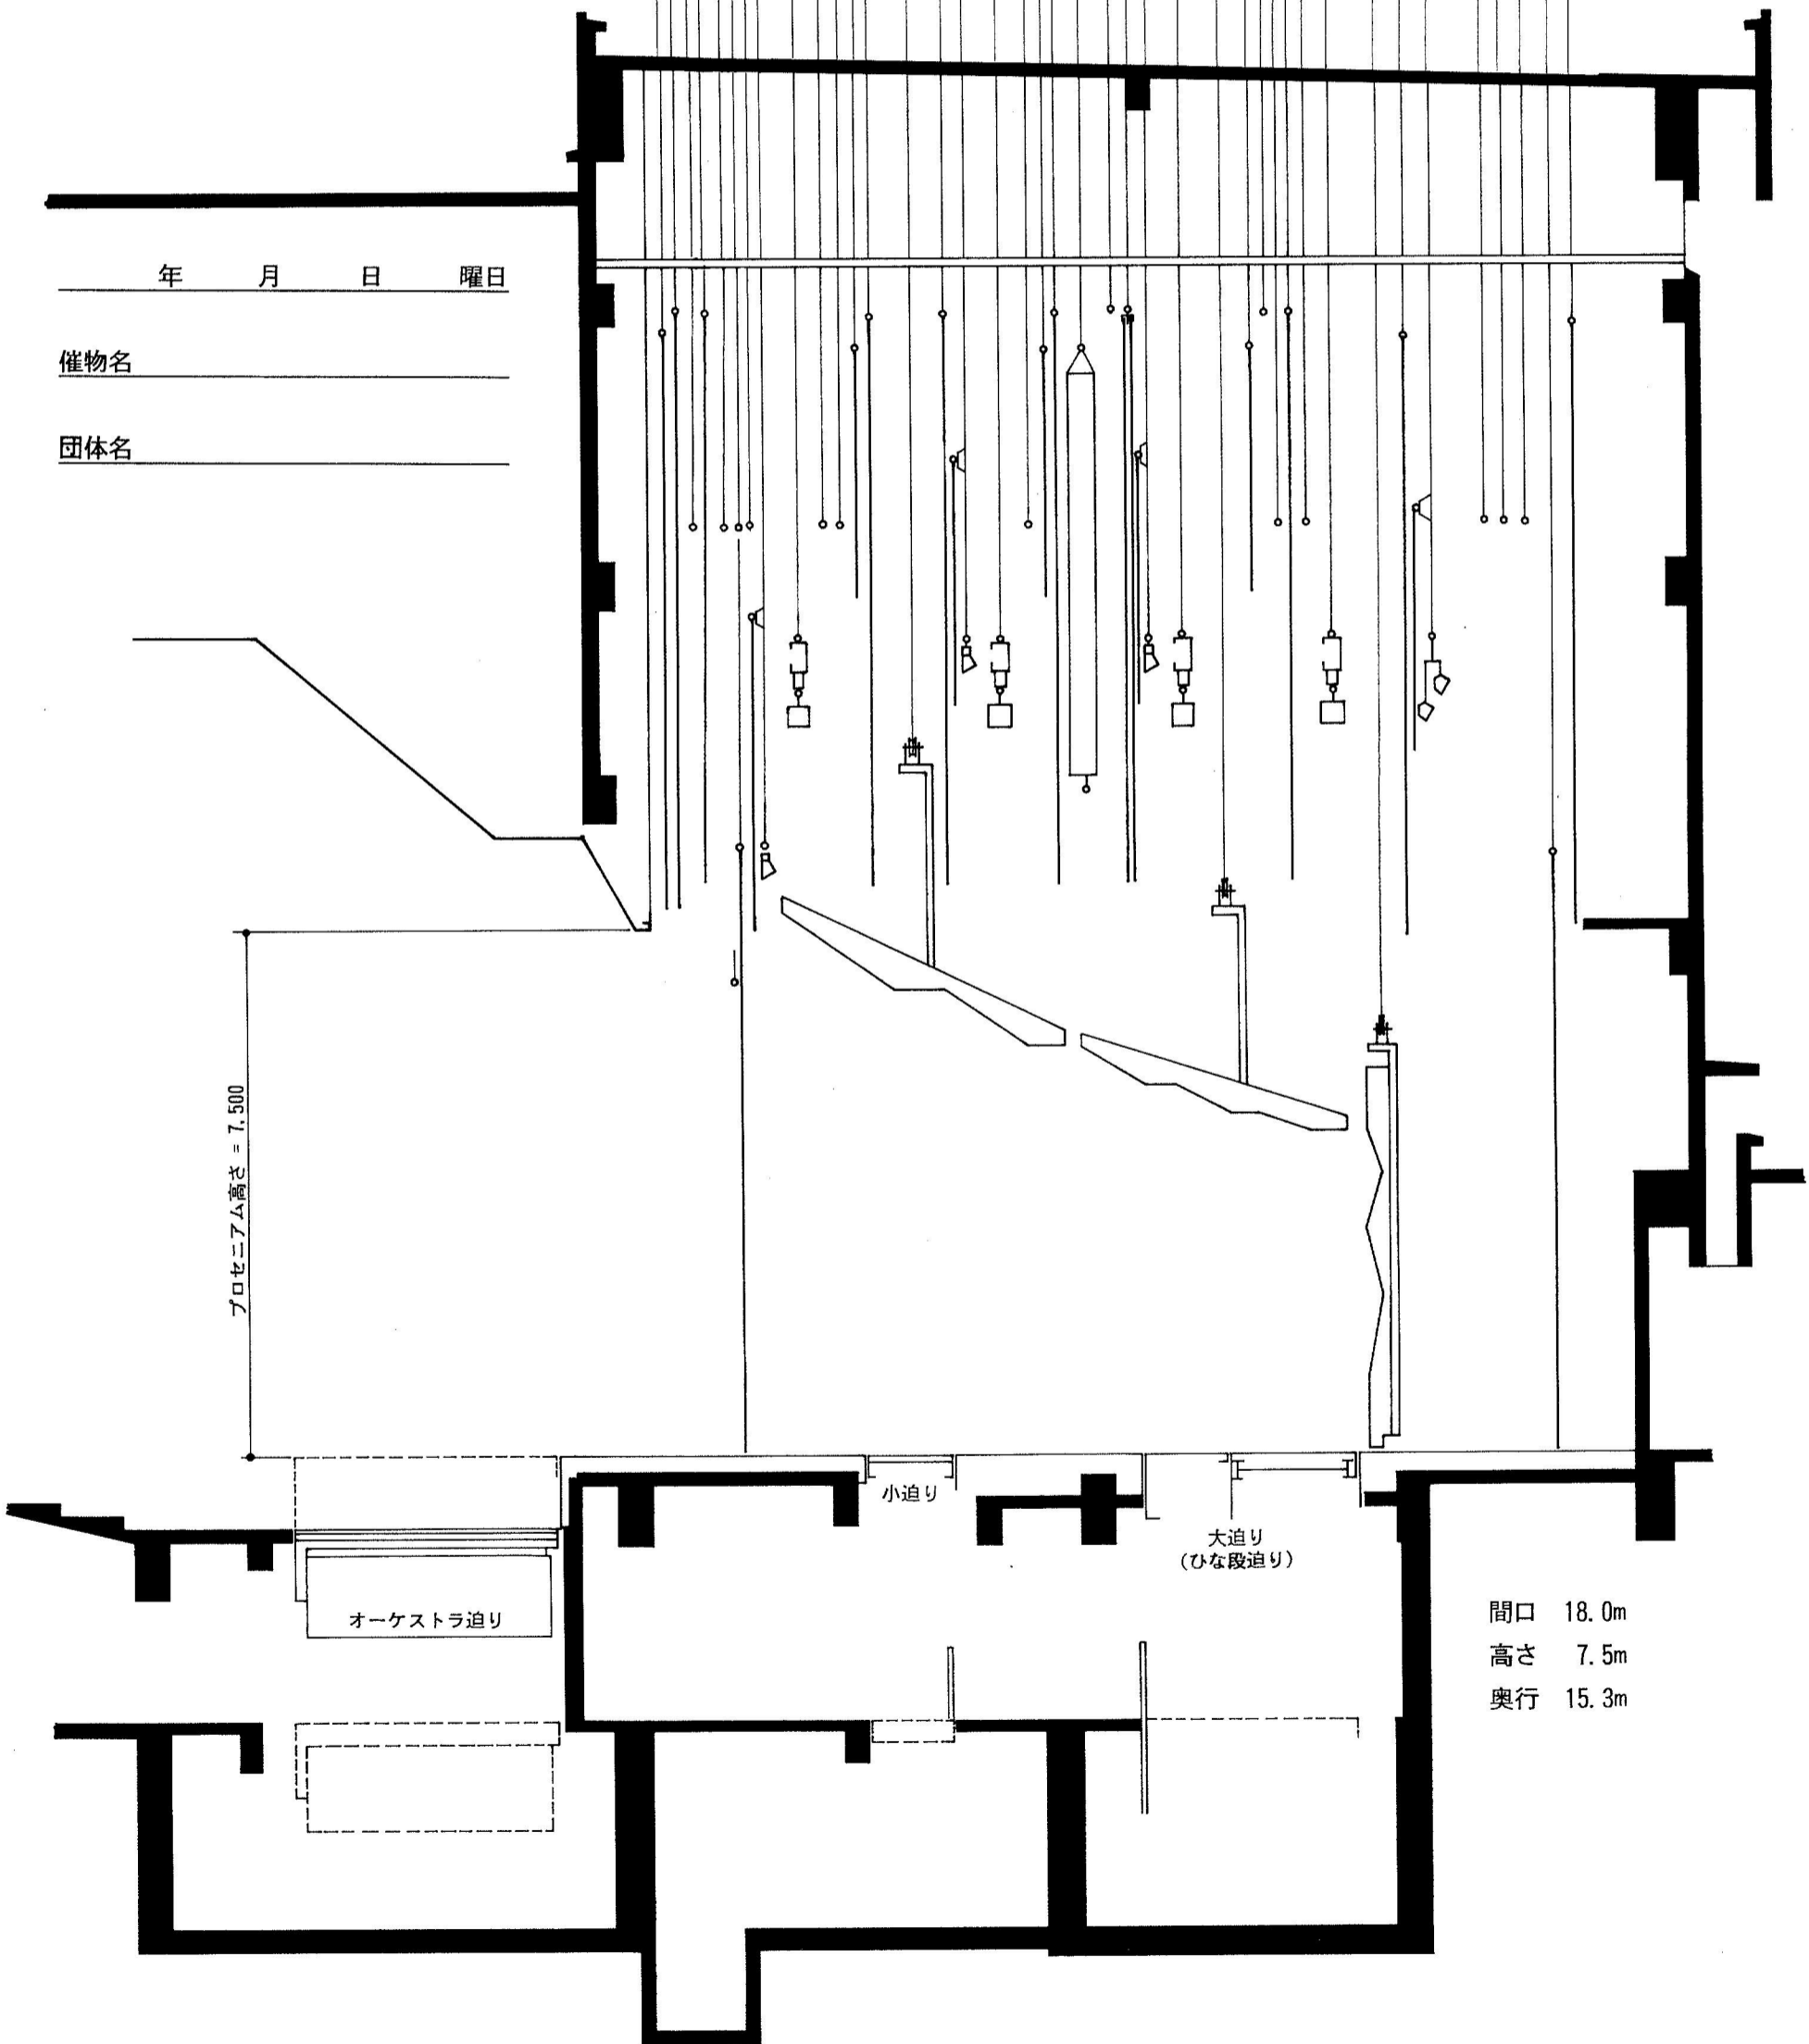

プロセニアム高さ = 7.500

間口 18.0m
高さ 7.5m
奥行 15.3m