


戸田市文化会館 ホール舞台平面図 S=1/100

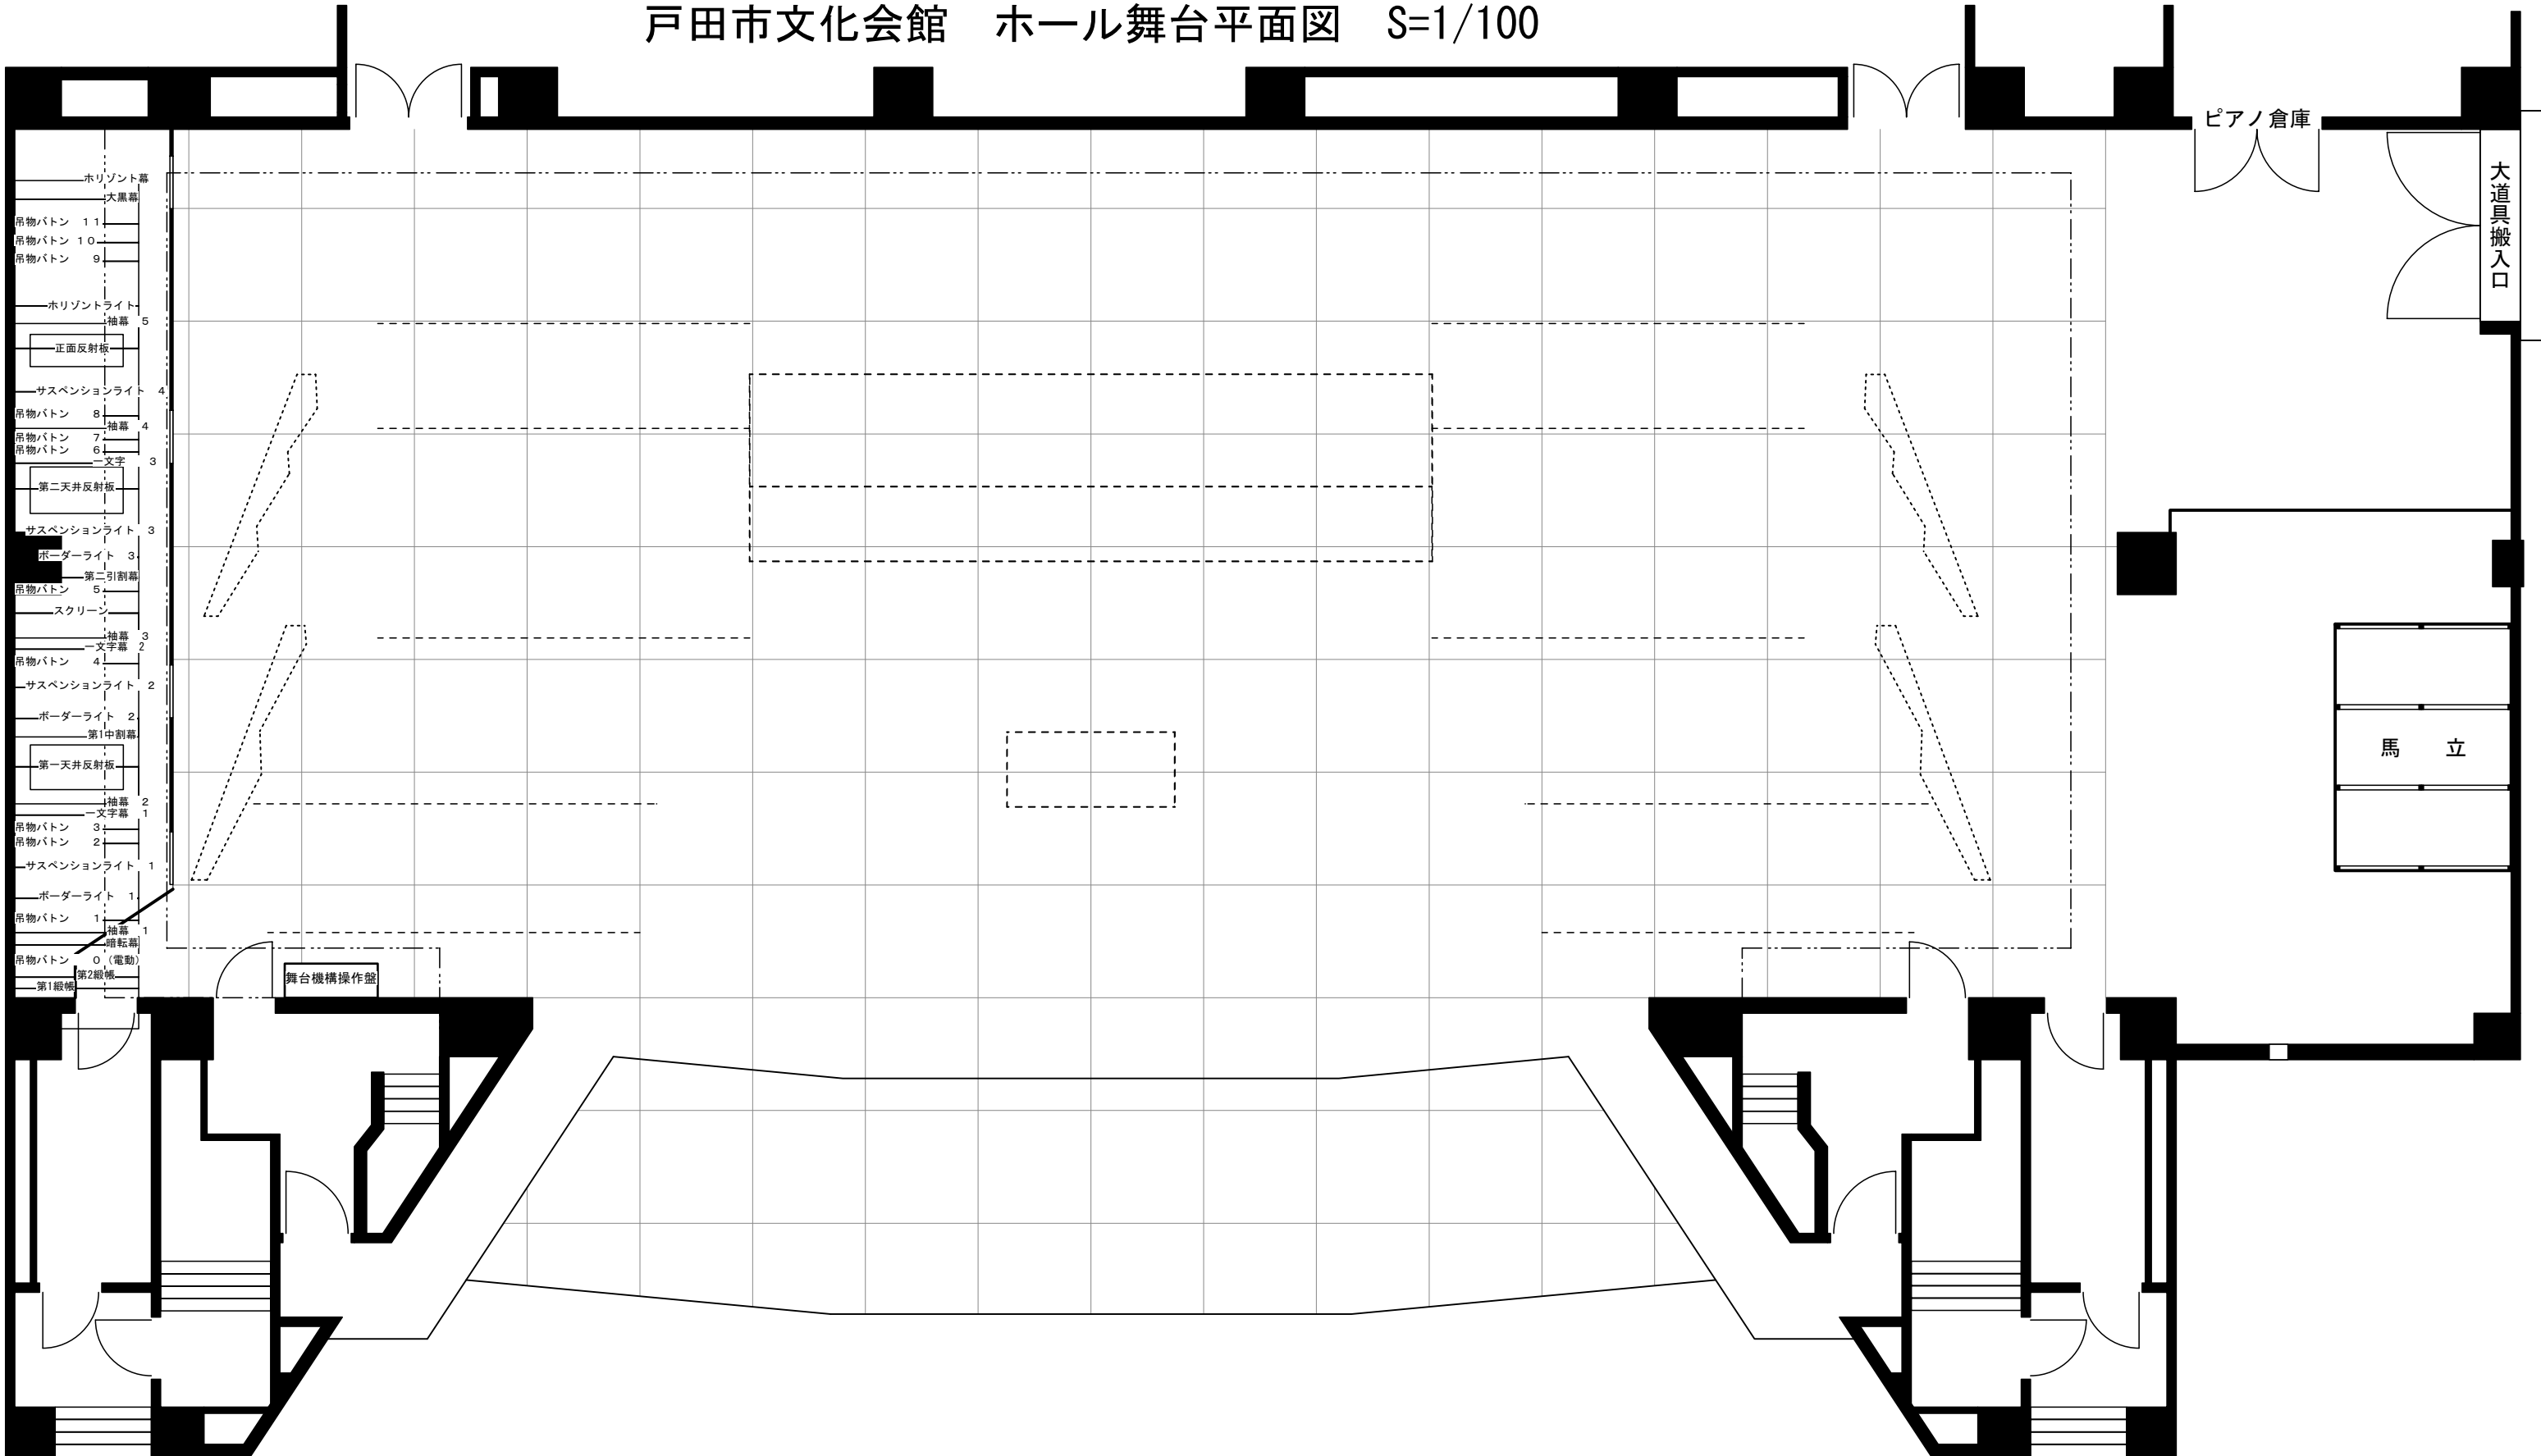

- ホリゾン幕
- 大黒幕
- 吊物バトン 11
- 吊物バトン 10
- 吊物バトン 9
- ホリゾンライト
- 袖幕 5
- 正面反射板
- サスペンションライト
- 吊物バトン 8
- 袖幕 4
- 吊物バトン 7
- 吊物バトン 6
- 文字
- 第二天井反射板
- サスペンションライト
- ボーダーライト 3
- 第二引割幕
- 吊物バトン 5
- スクリーン
- 袖幕 3
- 文字幕 2
- 吊物バトン 4
- サスペンションライト
- ボーダーライト 2
- 第1中割幕
- 第一天井反射板
- 袖幕 2
- 文字幕 1
- 吊物バトン 3
- 吊物バトン 2
- サスペンションライト
- ボーダーライト 1
- 吊物バトン 1
- 袖幕 1
- 暗転幕
- 吊物バトン 0 (電動)
- 第1縦幕

舞台機構操作盤

ピアノ倉庫

大道具搬入口

馬立